


- 1- ÇATI YÖZEM
- 2- TOPLAMA HATTI
- 3- ANA HAVALANDIRMA
- 4- PİS SU ÇIKIRICI HAVALANDIRMA
- 5- KÖNÜCİ HAVALANDIRMA
- 6- ÖZEL BAĞLANTI HATTI
- 7- BİDE
- 8- KÖNİET
- 9- KLÖZET
- 10- YARDIMCI HAVALANDIRMA
- 11- BAŞTİ ÇVYİ
- 12- SEÇME BAĞI
- 13- HAVALANDIRMA
- 14- ÇİFT GÖZLÜ EYİE
- 15- HAVALANDIRMA HATTI
- 16- DÜS
- 17- ÇATI DİLUÇU
- 18- BAĞLANTI HATTI
- 19- SIFONLU ÇİDER
- 20- YAĞMUR SUYU KÖLÖMÜ
- 21- PİS SU KÖLÖMÜ
- 22- LAVABO
- 23- SİFON
- 24- BULAŞIK-ÇAMAŞIR MAKİNASI
- 25- TOPLAMA BAĞLANTI HATTI
- 26- ÖNLEY HAT ÇİZGİSİ
- 27- SOKAK ÖST YÖZEMİ
- 28- ADA/PARSEL SNRİ
- 29- ÖSTÜ AKIK RÖÇAR
- 30- ÖSTÜ KAPALI RÖÇAR
- 31- BY PASS HATTI
- 32- KİRİLİ SU BASINÇ HATTI
- 33- KAYMA
- 34- İTİSUVAR
- 35- SEÇME BAĞI
- 36- TEMİZLEME BORUSU
- 37- TOPLAMA HATTI
- 38- İDPLAMA BAĞLANTI HATTI
- 39- ÇİRE TAŞMA DÖZİTİMİ ÖRNEĞİ

- 40- TEMİZLEME BORULU ÖNEY İNİŞ HATTI
- 41- TEMİZLEME KAPAKI
- 42- ZİMNİ DÖŞENMİŞ İDPLAMA BAĞLANTI HATTI
- 43- ÇAMAŞIR MAKİNASI
- 44- ÇAMAŞIR KURUTMA MAKİNASI
- 45- TAHİYİ KABI
- 46- SIFONSUZ YER SÖZGEÇİ
- 47- PİS SU ÇIKIRICI
- 48- PİS SU ÇIKIRICI POMPASI
- 49- BİTKİN AYRICI
- 50- ÇAMUR TOPLAMA KABI
- 51- ÇEKVALI
- 52- SIFONSUZ DÖŞEME SÖZGEÇİ
- ÖRNL ÖDÜ YIKAMA ÖNTESNDE
- 53- ANA HAT
- 54- BAĞLANTI KANALI
- 55- PİS SU KANALI
- 56- YAĞMUR SUYU KANALI
- 57- ÇADDE ÇİDERİ

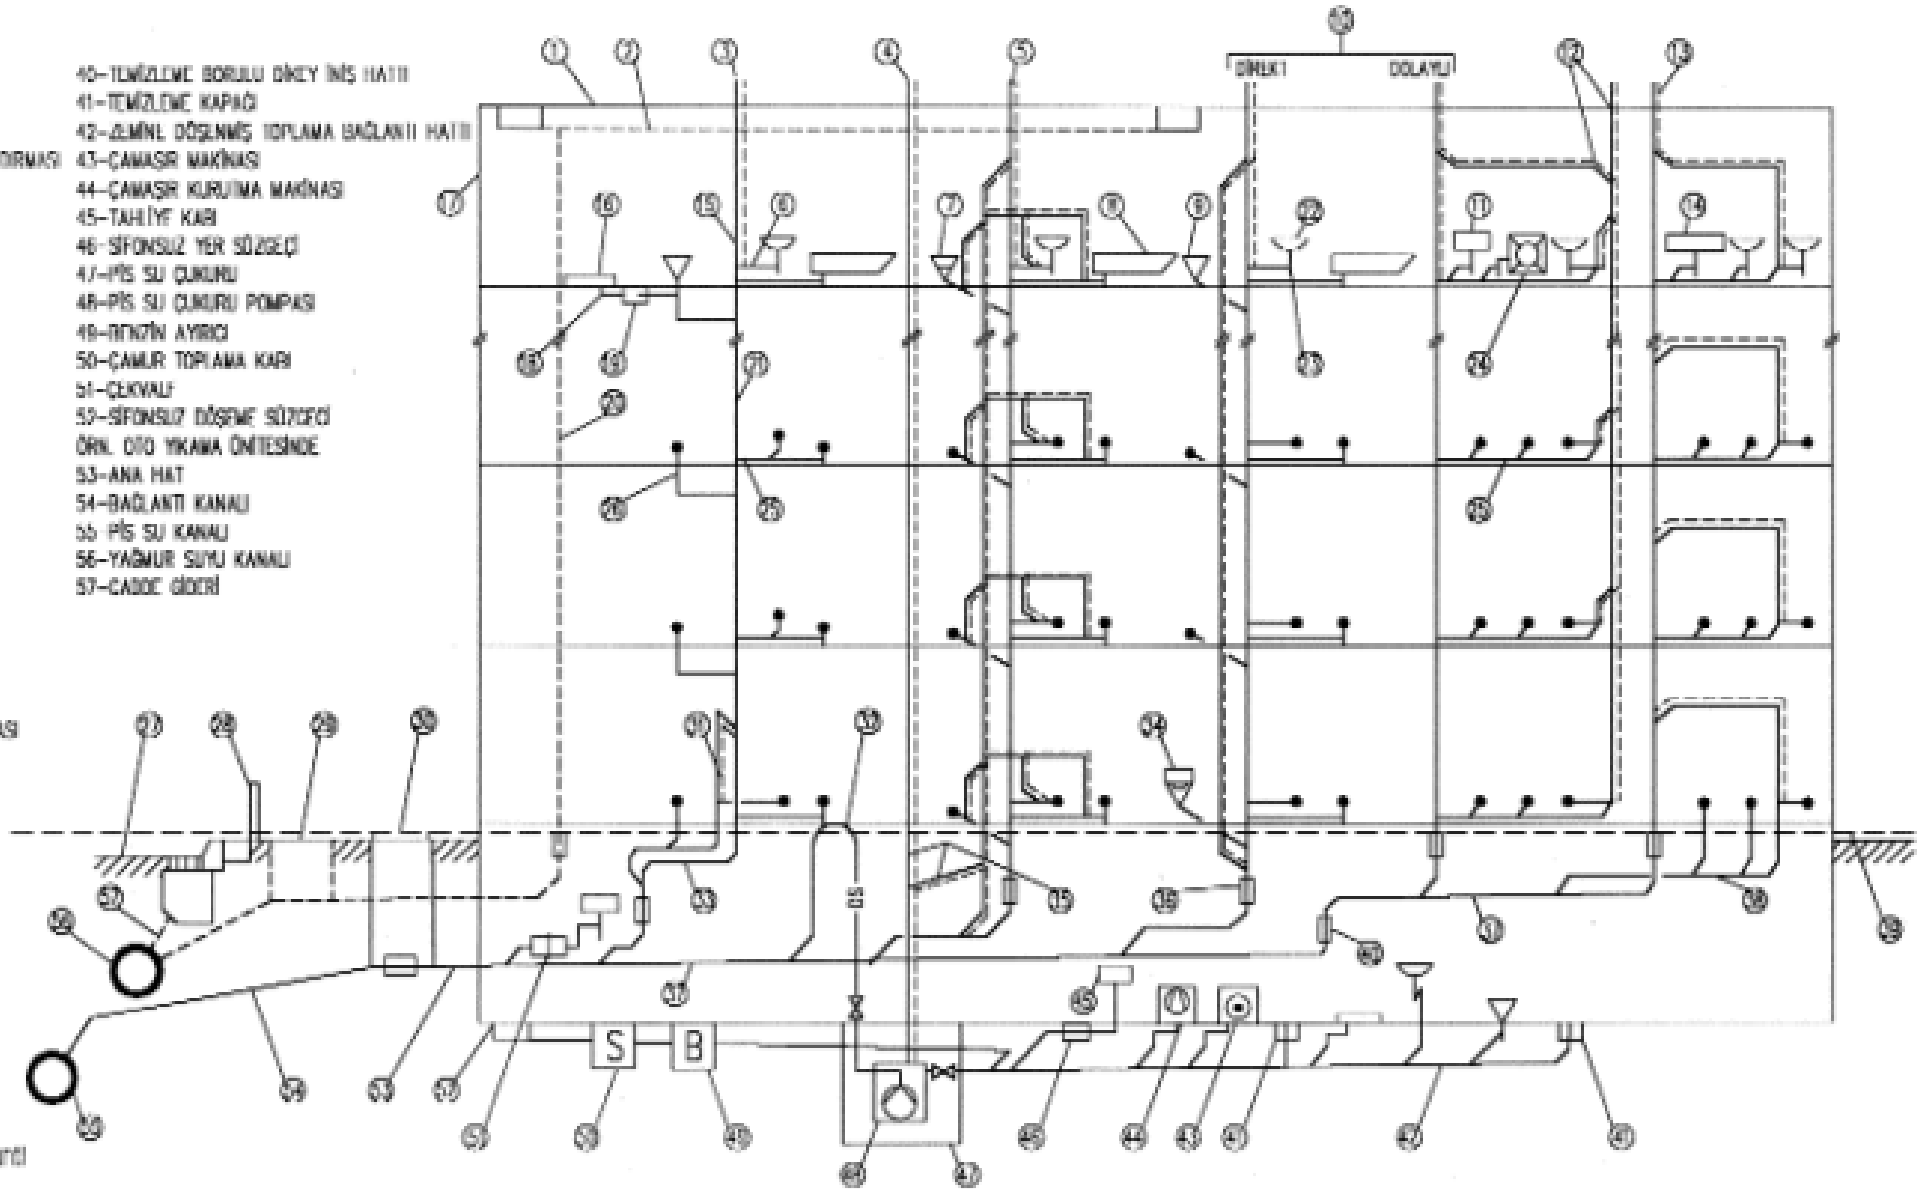

BİR SİHHİ TESİSATIN TÜM BORULARI VE HAVALANDIRMA SİSTEMLERİ İLE BİRLİKTE ÇALIŞMASI