
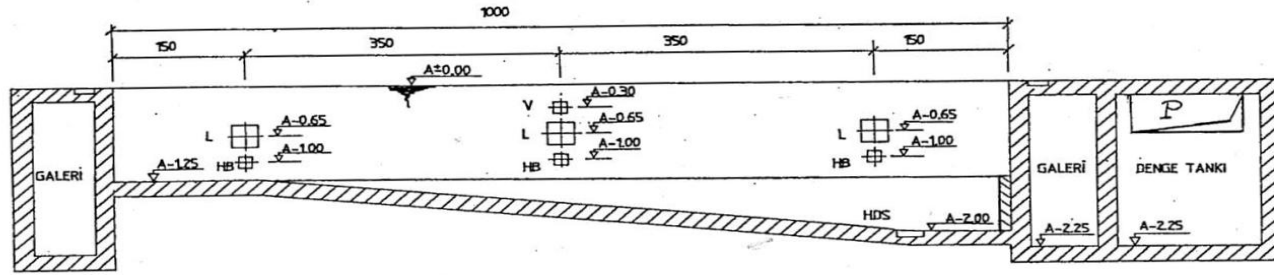


Bir ev havuzunun mekanik tesisatının tipik örneği; plan, kesit ve akış şeması.

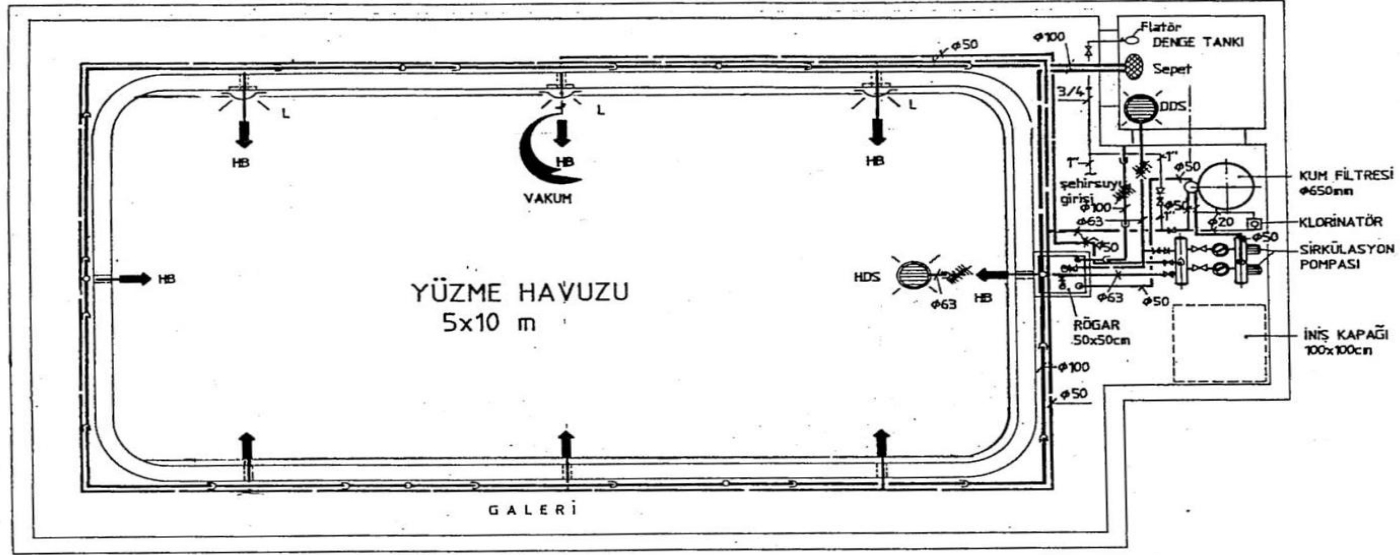

A-A KESİTİ